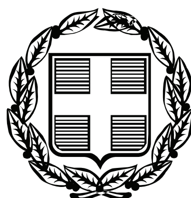


ΕΦΗΜΕΡΙΣ ΤΗΣ ΚΥΒΕΡΝΗΣΕΩΣ

ΤΗΣ ΕΛΛΗΝΙΚΗΣ ΔΗΜΟΚΡΑΤΙΑΣ

ΤΕΥΧΟΣ ΑΝΑΓΚΑΣΤΙΚΩΝ ΑΠΑΛΛΟΤΡΙΩΣΕΩΝ ΚΑΙ ΠΟΛΕΟΔΟΜΙΚΩΝ ΘΕΜΑΤΩΝ **Αρ. Φύλλου 247**

29 Μαΐου 2009

ΠΕΡΙΕΧΟΜΕΝΑ

ΑΠΟΦΑΣΕΙΣ

ΑΠΟΦΑΣΕΙΣ

Αριθμ. 19356/12262 (1)

Αναγκαστική απαλλοτρίωση ακινήτων για την κατασκευή Εκκλησιαστικού Ιδρύματος - Εκκλησιαστικού χώρου στο Ο.Τ. 629 μεταξύ των οδών Φλωρίνης Φαλαισίας - Φιλιππιάδος και Φολόης στο Περιστέρι.

Ο ΓΕΝΙΚΟΣ ΓΡΑΜΜΑΤΕΑΣ ΠΕΡΙΦΕΡΕΙΑΣ ΑΤΤΙΚΗΣ

Έχοντας υπόψη:

1. Τις διατάξεις του ν. 2503/1997 (ΦΕΚ 107/Α/30.5.1997) «Διοίκηση, οργάνωση, στελέχωση της Περιφέρειας, ρύθμιση θεμάτων για την τοπική αυτοδιοίκηση και άλλες διατάξεις».

2. Τις διατάξεις του ν. 2882/2.2.2001 (ΦΕΚ 17/Α/6.2.2001) «Κώδικας Αναγκαστικών Απαλλοτριώσεων» όπως ισχύουν.

3. Τις διατάξεις του άρθρου 9 του α.ν. 2200/1940 (ΦΕΚ 43/Α΄) περί Ιερών και Εφημερίων και το άρθ. 2 παρ. 3 του αριθ. 8/1979 (ΦΕΚ 180/Α΄) κανονισμού της Ιεράς Συνόδου της Εκκλησίας της Ελλάδος «Περί Ιερών και Ενοριών».

4. Την υπ' αριθμ. 797/12.3.2009 απόφαση της Ιεράς Συνόδου της Εκκλησίας της Ελλάδος.

5. Το υπ' αριθμ. 51/9.2.2009 Τ.Α. κ ΠΘ ΦΕΚ δημοσίευσης της τροποποίησης του εγκεκριμένου Ρυμοτομικού Σχεδίου του Δήμου Περιστερίου (Οικοδ. Τετρ. 629).

6. Την υπ' αριθμ. 52/12.3.2009 Ανακοίνωση Πρόθεσης απαλλοτρίωσης δημοσιευμένη σε ημερήσια εφημερίδα.

7. Το από 13.3.2009 αποδεικτικό Τοιχοκόλλησης της ανακοίνωσης.

8. Το υπ' αριθμ. 54/17.3.2009 έγγραφο της Μητροπόλεως Περιστερίου.

9. Το υπ' αριθμ. 2011/14.5.2009 έγγραφο της Κτηματικής Υπηρεσίας Δυτικής Αττικής.

10. Την υπ' αριθμ. 1171/13.5.2009 Εισήγηση του Προϊσταμένου της Κτηματικής Υπηρεσίας Δυτικής Αττικής, αποφασίζουμε:

Την κήρυξη αναγκαστικής απαλλοτρίωσης, για λόγους δημόσιας ωφέλειας και ειδικότερα για την κατασκευή Εκκλησιαστικού Ιδρύματος - Εκκλησιαστικού χώρου έκτασης συνολικού εμβαδού 770,77 τ.μ., που βρίσκεται στο Νομό Αττικής, στο Δήμο Περιστερίου και εικονίζεται με κλίμακα 1:500, με περιμετρικά στοιχεία ΑΒΓΔΕΖΗΘΙΑ στο από τον Οκτώβριο 2008 τοπογραφικό διάγραμμα και πίνακα, που έχει συντάξει ο Θ. Αδαμίδης και έχει θεωρήσει ο Προϊστάμενος της Δ/νσης Πολεοδομικών Εφαρμογών Γρ. Κοσνέτσωφ και συνοδεύει τις αριθ. 241/31.5.2007 και 300/12.11.2008 πράξεις του Δ.Σ. για αλλαγή χρήσης στο ΟΤ 629 σε Εκκλησιαστικό Ίδρυμα - Εκκλησιαστικό χώρο.

Εγκρίθηκε δε με την υπ' αριθμ. οικ. 1947/27.1.2009 απόφαση του Νομάρχη Αθηνών Ιωάννη Σγουρού.

Στην έκταση που απαλλοτριώνεται προβάλλουν δικαιώματα κυριότητας οι Πέρρος Γεράσιμος, Πέρρος Λεωνίδας κ.λπ.

Η απαλλοτρίωση κηρύσσεται υπέρ και με δαπάνη της Ιεράς Μητροπόλεως Περιστερίου και θα αντιμετωπιστεί από πιστώσεις της, οι οποίες ανέρχονται σύμφωνα με την αντικειμενική αξία στα 274.394,12 €.

Η απόφαση αυτή να δημοσιευθεί στην Εφημερίδα της Κυβερνήσεως.

Αθήνα, 18 Μαΐου 2009

Ο Γενικός Γραμματέας Περιφέρειας
ΧΑΡΑΛΑΜΠΟΣ ΜΑΝΙΑΤΗΣ

Αριθμ. 2635 (2)

Έγκριση της υπ’ αριθμ. 72/2008 απόφασης του Διοικητικού Συμβουλίου του Δημοτικού Λιμενικού Ταμείου Κρανιδίου.

Ο ΓΕΝΙΚΟΣ ΓΡΑΜΜΑΤΕΑΣ
ΠΕΡΙΦΕΡΕΙΑΣ ΠΕΛΟΠΟΝΝΗΣΟΥ

Έχοντας υπόψη:

1. Το υπ’ αριθμ. 112/2009 έγγραφο του Δημοτικού Λιμενικού Ταμείου Κρανιδίου..

2. Τις διατάξεις του άρθρου 28 ν. 2971/2001 όπως τροποποιήθηκαν και ισχύουν.

3. Την υπ’ αριθμ. 17310/18.10.2007 απόφαση του Γενικού Γραμματέα Περιφέρειας Πελοποννήσου «Ανάθεση αρμοδιοτήτων και άσκηση αυτών κατ’ εντολή μας» (Φ.Ε.Κ. 2118/τ.Β΄/31.10.2007).

Εγκρίνουμε την υπ’ αριθμ. 72/2008 απόφαση του Διοικητικού Συμβουλίου που αφορά στην εξομοίωση χερσαίας ζώνης λιμένα Πορτοχελίου, όπως ειδικότερα αναφέρεται σ’ αυτή.

Η απόφαση αυτή να δημοσιευθεί στην Εφημερίδα της Κυβερνήσεως.

Ναύπλιο, 7 Μαΐου 2009

Με εντολή Γενικού Γραμματέα Περιφέρειας
Ο Προϊστάμενος Διεύθυνσης
ΓΕΩΡΓΙΟΣ ΠΑΠΑΓΕΩΡΓΟΠΟΥΛΟΣ

ΑΠΟΦΑΣΗ 72/2008

Εξομοίωση χερσαίας ζώνης λιμένα Πορτοχελίου.

ΤΟ ΔΙΟΙΚΗΤΙΚΟ ΣΥΜΒΟΥΛΙΟ
ΤΟΥ ΔΗΜΟΤΙΚΟΥ ΛΙΜΕΝΙΚΟΥ ΤΑΜΕΙΟΥ ΚΡΑΝΙΔΙΟΥ
(συνεδρίαση 6η/2008, θέμα 11ο ΗΔ)

Έχοντας υπόψη:

1. Τις διατάξεις του άρθρου 2, παρ. 4 του ν. 2575/1998 όπου αναφέρονται τα εξής: «Η παράγραφος 1 του άρθρου 7 του ν.δ. 2942/1954 (ΦΕΚ 211 Α΄) αντικαθίσταται ως ακολούθως: «1. Η χρήση και εκμετάλλευση των χώρων της “ζώνης λιμένος” και όσων εξομοιώνονται με αυτούς σύμφωνα με το άρθρο 3 του ν.δ. 444/1970 (ΦΕΚ 39 Α) ανήκει στο Λιμενικό Ταμείο, το οποίο δικαιούται να προβαίνει με αντάλλαγμα σε προσωρινές παραχωρήσεις της χρήσης προς φυσικά ή νομικά πρόσωπα με απόφαση της Λιμενικής Επιτροπής, που εγκρίνεται από τον οικείο Γενικό Γραμματέα Περιφέρειας, μετά από ομόφωνη γνώμη του Γενικού Επιτελείου Ναυτικού και του Υπουργείου Εμπορικής Ναυτιλίας (Υ.Ε.Ν.). Εάν η παραχώρηση γίνεται για χρονική περίοδο μικρότερη του έτους και δεν συνδέεται με την εκτέλεση οποιασδήποτε μορφής έργου μόνιμου χαρακτήρα, δεν απαιτείται η γνώμη αυτή».».

2. Τις διατάξεις του άρθρου 3, παρ. 4 του ν.δ. 444/1970 όπου αναφέρονται τα εξής: «Προς λιμένας και την χερσαίαν ζώνην αυτών εξομοιούνται οι κατά μήκος των ακτών χώροι εις ους: α) Ενεργείται προσόρμησις πλωτών μέσων. β) Διεξάγονται εργασίαι προσιδιάζουσαι εις την λειτουργίαν λιμένων ή άλλων λιμενικών εγκαταστάσεων. γ) Πραγματοποιούνται φορτοεκφορτωτικαί εργασία ως και εργασίαι σχέσιν έχουσαι με την αναμονήν, επιβίβασιν και αποβίβασιν επιβατών και των αποσκευών αυτών. δ) Υφίστανται εγκαταστάσεις και κτίσματα αμέσου ναυτικού ενδιαφέροντος, συνιστώντα εξοπλισμόν των παραλιών, εις το πλαίσιον των σχεδίων πολεμικής χρησιμοποιήσεως αυτών εις τον κατά θάλασσαν πόλεμον, ή εξυπηρετούντα τας από θαλάσσης μεταφοράς, οίον: ναυπηγεία, νεωλκεία, εγκαταστάσεις διαλύσεως πλοίων, φυλάξεως και συντηρήσεως σκαφών, φορτοεκφορτώσεις πετρελαιοειδών ή χύδην φορτίων, ιχθυόσκαλαι, εγκαταστάσεις ναυταθλητικών σωματείων και χώροι αποθέσεως μέσων εργασίας από θαλάσσης, κατά το απαραίτητον προς εξυπηρέτησιν των ανωτέρω και μόνον σκοπών τμήμα εδάφους.

3. Την υπ’ αριθμ. 3511.91/01/98 εγκύκλιο του Υ.Ε.Ν. που διευκρινίζει στην παρ. 2 Α τους χώρους που εξομοιώνονται με χερσαίες ζώνες λιμένων.

4. Τις διατάξεις του άρθρου 28 του ν. 2971/2001 όπου αναφέρονται στον καθορισμό χώρων που εξομοιώνονται με Ζώνη Λιμένα.

5. Την υπ’ αριθμ. 1028241π.ε./2729π.ε./Β0010/13.4.2005 απόφαση υπουργού Εμπορικής Ναυτιλίας και υπουργού Οικονομίας και Οικονομικών με θέμα «Καθορισμός χώρων που εξομοιώνονται με Ζώνη Λιμένα».

6. Το ΦΕΚ 689Δ΄/11.12.1990 δημοσίευση απόφασης καθορισμού ορίων αιγιαλού και παραλίας λιμένος Πορτοχελίου.

7. Την ανάγκη να προβούμε στην εξομοίωση της χερσαίας ζώνης λιμένα Πορτοχελίου γιατί γίνεται προσόρμιση πλωτών μέσων, υπάρχουν εγκαταστάσεις φυλάξεως και συντηρήσεων σκαφών και υπάρχουν εγκαταστάσεις ναυταθλητικών σωματείων, αποφασίζει:

Εγκρίνει την χάραξη εξομοιούμενης χερσαίας ζώνης με χερσαία ζώνη λιμένα Πορτοχελίου. Η εξομοιούμενη ζώνη θα ξεκινάει από το βορειοανατολικό άκρο του λιμένος Πορτοχελίον και από το σημείο Α, Β, Γ, θα συνεχίζεται στο σημείο Δ και στα σημεία Ε, Ζ, Η, Θ, Ι, Κ, Λ, Μ, Ν, Ξ, Ο, Π, Ρ, Σ, Τ, Υ, Φ, Χ, Ψ, Ω, Α, Β΄, Γ, Δ΄, Ε΄, Ζ΄, Η΄ όπου ταυτίζονται με τα σημεία 4, 5, 6, 7, 8, 9, 10, 11, 12, 13, 14, 15, 16, 17, 18, 19, 20, 21, 22, 23, 24, 25, 26, 27, 28, 29, 30 της γραμμής του αιγιαλού όπως αποτυπώνονται στο τοπογραφικό διάγραμμα με κλίμακα 1:1000 που έχει συνταχθεί από τον Αγρονόμο - Τοπογράφο Μηχανικό Αντώνη Αθ. Αντωνόπουλο και αποτελεί αναπόσπαστο μέρος της παρούσας απόφασης. Η εξομοιούμενη χερσαία ζώνη απεικονίζεται με πράσινη συνεχή γραμμή και δεν περιλαμβάνονται ιδιωτικά κτήματα ή κτίσματα.

Ο Πρόεδρος
ΔΗΜΗΤΡΙΟΣ ΣΦΥΡΗΣ

ΕΘΝΙΚΟ ΤΥΠΟΓΡΑΦΕΙΟ
Για τεχνικούς λόγους στο σχεδιάγραμμα, έγινε σμίκρυνση, κατά ποσοστό 30%

ΠΙΝΑΚΑΣ ΣΥΝΤΕΤΑΓΜΕΝΩΝ ΚΟΡΥΦΩΝ ΓΡΑΜΜΩΝ ΑΙΓΙΑΛΟΥ & ΠΑΡΑΛΙΑΣ

Σημείο	X(m)	Y(m)	Σημείο	X(m)	Y(m)	Σημείο	X(m)	Y(m)
ΑΓ 1	424062.406	4131250.266	2α	424054.756	4131254.649	2	424056.543	4131262.627
3	424063.357	4131291.445	4	424089.113	4131315.456	5	424120.002	4131315.118
6	424244.679	4131297.836	7	424272.969	4131288.449	8	424296.010	4131274.500
9	424316.674	4131262.677	10	424345.423	4131258.663	11	424424.537	4131270.992
12	424462.639	4131272.074	13	424498.897	4131269.178	14	424526.727	4131263.474
15	424548.844	4131256.434	16	424638.753	4131204.662	17	424689.866	4131170.611
18	424800.190	4131065.930	19	424828.416	4131041.627	20	424587.094	4131234.520
21	424869.629	4131016.482	22	424898.302	4130996.473	23	424929.632	4130972.536
24	424978.109	4130926.017	25	425037.292	4130852.888	26	425062.704	4130818.119
27	425078.104	4130791.157	28	425112.800	4130718.596	29	425120.061	4130697.023
[illegible]	425120.738	4130667.323	[illegible]	424076.082	4131312.300	[illegible]	424021.341	4131288.906
[illegible]	424044[illegible]	4131251.163	[illegible]	424047.883	4131247.826	2'	424047.000	4131265.711
3'	424054.326	4131296.692	4'	424085.223	4131325.496	5'	424120.745	4131325.107
[illegible]	424246.961	4131307.632	[illegible]	424277.187	4131297.581	8'	424301.081	4131283.116
[illegible]	424319.966	4131272.311	10'	424345.343	4131268.767	[illegible]	424423.622	4131280.967
[illegible]	424462.896	4131282.082	13'	424500.304	4131279.094	14'	424529.234	4131273.161
15'	424552.890	4131265.637	16'	424592.080	4131243.185	17'	424644.031	4131213.158
18'	424696.124	4131178.454	19'	424806.895	4131073.348	20'	424834.320	4131049.736
21'	424875.098	4131024.856	22'	424904.200	4131004.548	23'	424936.148	4130980.138
[illegible]	424985.484	4130932.795	25'	425045.217	4130858.986	[illegible]	425071.106	4130823.565
[illegible]	425086.966	4130795.799	[illegible]	425122.081	4130722.361	[illegible]	425130.021	4130698.771
[illegible]	425130.732	4130667.752						

VERM © Α. & Η. ΜΟΚΟΣ Ο.Ε. - Σ/Α: F8C7-4672-EC46-CE89

ΠΙΝΑΚΑΣ ΣΥΝΤΕΤΑΓΜΕΝΩΝ ΚΟΡΥΦΩΝ ΓΡΑΜΜΗΣ ΧΕΡΣΑΙΑΣ ΖΩΝΗΣ

Σημείο	X(m)	Y(m)	Σημείο	X(m)	Y(m)	Σημείο	X(m)	Y(m)
Α	424062.406	4131250.266	Β	424047.000	4131265.710	Γ	424021.340	4131288.910
Δ	424021.340	4131312.300	Ε	424089.113	4131315.456	Ζ	424120.002	4131315.118
Η	424244.679	4131297.856	Θ	424272.969	4131288.449	Ι	424296.010	4131274.500
Κ	424316.674	4131262.677	Λ	424345.423	4131258.663	Μ	424424.337	4131270.992
Ν	424462.639	4131272.074	Ξ	424498.897	4131269.178	Ο	424526.727	4131263.474
Π	424548.844	4131256.434	Ρ	424638.753	4131204.662	Σ	424689.866	4131170.611
Τ	424800.190	4131065.930	Υ	424828.416	4131041.627	Φ	424587.094	4131234.520
Χ	424869.629	4131016.482	Ψ	424898.302	4130996.473	Ω	424929.632	4130972.536
Α'	424978.109	4130926.017	Β'	425037.292	4130852.888	Γ'	425062.704	4130818.119
Δ'	425078.104	4130791.157	Ε'	425112.800	4130718.596	Ζ'	425120.061	4130697.023
Η'	425120.758	4130667.523						

1. ΔΗΛΩΣΗ ΜΗΧΑΝΙΚΟΥ

Ο υπογεγραμμένος Αντώνης Αντωνόπουλος Διδάκτωρ Τοπογράφος Μηχανικός δηλώνω σύμφωνα με το άρθρο 5 του Ν. 651/77 ότι:
-το σχέδιο είναι ακριβές

ΑΠΟΣΠΑΣΜΑ ΓΥΣ 1:50000

ΘΕΣΗ ΑΠΟΤΥΠΩΜΕΝΗΣ ΠΕΡΙΟΧΗΣ

ΥΠΟΜΝΗΜΑ

- ευκάλυπτος
- Ελιά
- Κωνοφόρο
- Θάμνος
- Φοίνικας
- Στύλος φωτισμού
- Στύλος ΟΤΕ
- Στύλος ΔΕΗ
- Φωτ. σηματοδότης
- φυστικιές-χαρουπιές
- Αμμώδες έδαφος
- περίφραξη
- φυσικά πρανές
- κάγκελα πεζοδρομίου
- τοιχίο-μάνδρας
- γραμμή αιγιαλού
- γραμμή παραλίας
- γραμμή χερσαίας ζώνης

Το παρόν συνοδεύει την υπ' αριθμ. 72/2008 απόφαση του Δ.Σ. του Δ.Λ.Τ. Κρανιδίου.

Το Διοικητικό Συμβούλιο του Δ.Λ.Τ. Κρανιδίου

Ο Πρόεδρος — Ο Αντιπρόεδρος

... Δημήτριος — Γρ. ... Εμμανουήλ

Τα Μέλη

Διπόπουλος Ευάγγελος:
Μπουρίκας Γεώργιος:
Λάμπρου Αναστάσιος:
Φλωρής Εμμανουήλ:
Γκικαυρή Ελένη:
Φλωρής Παναγιώτης:

ΤΕΧΝΙΚΗ ΕΤΑΙΡΕΙΑ
ΜΕΤΡΗΣΗ Ε.Π.Ε.

21300 Κρανίδι
Τηλ. 27540-22450, Fax 27540-23403
e-mail: ametrisi@otenet.gr

Εργοδότης:
ΛΙΜΕΝΙΚΟ ΤΑΜΕΙΟ ΔΗΜΟΥ ΚΡΑΝΙΔΙΟΥ

Έργο:
ΕΞΟΜΟΙΩΣΗ ΧΕΡΣΑΙΑΣ ΖΩΝΗΣ ΛΙΜΕΝΑ ΠΟΤΟΧΕΛΙΟΥ

ΕΘΕΩΡΗΘΗ
Ναύπλιο 17/06/2008
ΔΗΜΗΤΡΗΣ ΜΠΑΣΙΑΚΟΣ
ΠΟΛ. ΜΗΧΑΝΙΚΟΣ

Θέση:
ΠΟΡΤΟΧΕΛΙ ΔΗΜΟΥ ΚΡΑΝΙΔΙΟΥ

Θέμα σχεδίου:
ΤΟΠΟΓΡΑΦΙΚΟ ΔΙΑΓΡΑΜΜΑ

Η ΕΛΕΓΞΑΣΑ

Αριθμός σχεδίου

ΚΛΙΜΑΚΑ
1:1000
ισοδιάσταση 0.50 m

Χρόνος μελέτης: 5.2008

υπογραφή — σφραγίδα

ΑΝΤΩΝΗΣ ΑΘ. ΑΝΤΩΝΟΠΟΥΛΟΣ
ΑΓΡΟΝΟΜΟΣ - ΤΟΠΟΓΡΑΦΟΣ ΜΗΧΑΝΙΚΟΣ Ε.Μ.Π.
ΔΙΔΑΚΤΩΡ ΠΑΝΕΠΙΣΤΗΜΙΟΥ ΑΝΝΟΒΕΡΟΥ - ΓΕΡΜΑΝΙΑ
ΜΕΛΟΣ Τ.Ε.Ε. - Αριθμ. Μητρώου 32323
ΚΡΑΝΙΔΙ 213 00 - Τηλ. 27540 22450

Αριθμ. 1562 (3)

Αναγνώριση αγροτικής οδού στη θέση «Βακούφια» που βρίσκεται στην εκτός σχεδίου περιοχή Αγ. Ανδριανού Δ. Ν. Τίρυνθας ως προϋφιστάμενης του έτους 1923.

Ο ΝΟΜΑΡΧΗΣ ΑΡΓΟΛΙΔΑΣ

Έχοντας υπόψη:

1. Τον εσωτερικό οργανισμό οργάνωσης και λειτουργίας της Νομαρχιακής Αυτοδιοίκησης Αργολίδας.

2. Τις διατάξεις της παρ. 4 άρθ.20 του από 17.7.1923 ν.δ. «περί σχεδίων πόλεων και κωμών του κράτους».

3. Το άρθρο 10 του ν. 3212/2003 (ΦΕΚ 308 Α) και την εγκύκλιο 5/2004 (αρ. πρ. 4490/29.1.2004 Δ.Ο.Κ.Κ.)

4. Το υπ' αριθμ. 1256/2005 έγγραφο Δ.Ο.Κ.Κ.- Υ.ΠΕ. ΧΩ.Δ.Ε.

5. Την από 24.11.2008 αίτηση του Ευάγγελου Καπετανόπουλου προς την υπηρεσία μας για την αναγνώριση της αγροτικής οδού που διέρχεται ανατολικά του αγροτεμαχίου φερόμενης ιδιοκτησίας του που βρίσκεται στη θέση «Βακούφια» στην εκτός σχεδίου περιοχή Δ.Δ. Αγ. Ανδριανού του Δ. Ν.Τίρυνθας ως προϋφιστάμενης του έτους 1923 και το συνημμένο σε αυτήν φάκελο που περιλαμβάνει:

- Τοπογραφικό διάγραμμα κλιμ. 1:500 όπου αποτυπώνεται η υπο εξέταση οδός από τον πολιτ. μηχ. Τ. Ε. Β. Μαρτίνο
- Απόσπασμα χάρτη Γ.Υ.Σ. κλιμ. 1:5000 (αρ. φυλλ. 6396/1) όπου αποτυπώνεται η υπό εξέταση οδός «Τις συμβολαιογραφικές πράξεις που αφορούν την υπόψη ιδιοκτησία με αριθμούς:

- 160/9.2.1919 πωλητήριο συμβ/φου Ναυπλίου Παναγ. Α. Περράκη

- 3818/26.10.1930 πωλητήριο συμβ/φου Ναυπλίου Αγαμ.. Ε. Αποστολόπουλου

- 14461/23.8.1962 δήλωση αποδοχής κληρονομιάς συμβ/φου Ναυπλίου Βασ. Παπαδριανού

- 1462/23.8.1962 πωλητήριο συμβ/φου Ναυπλίου Βασιλ. Παπαδριανού

- 20520/4.8.1987 γονική παροχή συμβ/φου Ναυπλίου Μαγδ. Β. Παπαδριανού

6. Την υπ' αριθμ. 2037/26.5.2008 απόφαση Νομάρχη Αργολίδας περί αναγνώρισης τμήματος της υπό αναγνώριση αγροτικής οδού σαν προϋφιστάμενης του έτους 1923.

7. Την αυτοψία που έγινε από αρμόδιο υπάλληλο της υπηρεσίας μας.

8. Τη υπ' αριθμ. 5711/08/23.2.2009 θετική εισήγηση της υπηρεσίας προς το ΣΧΟΠ Ν. Αργολίδας.

9. Το υπ' αριθμ. 120/1/15/30.3.2009 και 31.3.2009 απόσπασμα πρακτικού ΣΧΟΠ με το οποίο αποφασίζει θετικά ως προς την αναγνώριση της υπόψη αγροτικής οδού που διέρχεται ανατολικά του αγροτεμαχίου φερόμενης ιδιοκτησίας του αιτούντα , όπως αυτή αποτυπώνεται στο σχετικό απόσπασμα χάρτη Γ.Υ.Σ. κλιμ. 1:5000 (αρ. φυλλ. 6396/1) και κατά το τμήμα της που σημειώνεται με τα στοιχεία Α (στη συνέχεια της ήδη αναγνωρισμένης με την υπ' αριθμ. 2037/26.5.2008 απόφαση Νομάρχη) και Γ (διασταύρωση με της Εθνική Οδό Ναυπλίου - Επιδαύρου) στο συνημμένο απόσπασμα χάρτη Γ.Υ.Σ. κλιμ. 1:5000 ως προϋφιστάμενης του έτους 1923, αποφασίζουμε:

Άρθρο 1

Αναγνωρίζουμε την αγροτική οδό που αποτυπώνεται στο συνημμένο απόσπασμα χάρτη Γ.Υ.Σ. κλιμ. 1:5000 (αρ. φυλλ. 6396/1) και συγκεκριμένα το τμήμα της που σημειώνεται σε αυτό με κόκκινο χρώμα και ορίζεται από τα στοιχεία Α και Γ, ως προϋφιστάμενη του έτους 1923.

Άρθρο 2

Η ισχύς της παρούσας αρχίζει από τη δημοσίευσή της στην Εφημερίδα της Κυβερνήσεως.

Άρθρο 3

Από τις διατάξεις της παρούσας απόφασης δεν προκαλείται δαπάνη σε βάρος του κρατικού προϋπολογισμού και του προϋπολογισμού του Δήμου Νέας Τίρυνθας.

Κατά της πράξης αυτής επιτρέπεται προσφυγή ενώπιον του Γενικού Γραμματέα Περιφέρειας Πελοποννήσου μόνο για παράβαση νόμου, μέσα σε αποκλειστική προθεσμία 30 ημερών από τη δημοσίευση, ή αν η απόφαση δεν δημοσιεύεται, από την κοινοποίηση ή, διαφορετικά , αφότου έλαβε γνώση, σύμφωνα με το ν. 2218/1994 (ΦΕΚ 90[α]/13.6.1994).


Η απόφαση αυτή να δημοσιευθεί στην Εφημερίδα της Κυβερνήσεως.


Ναύπλιο, 11 Μαΐου 2009

Ο Νομάρχης

ΒΑΣΙΛΗΣ Ν. ΣΩΤΗΡΟΠΟΥΛΟΣ

ΕΘΝΙΚΟ ΤΥΠΟΓΡΑΦΕΙΟ
Για τεχνικούς λόγους στο σχεδιάγραμμα, έγινε σμίκρυνση, κατά ποσοστό 42%

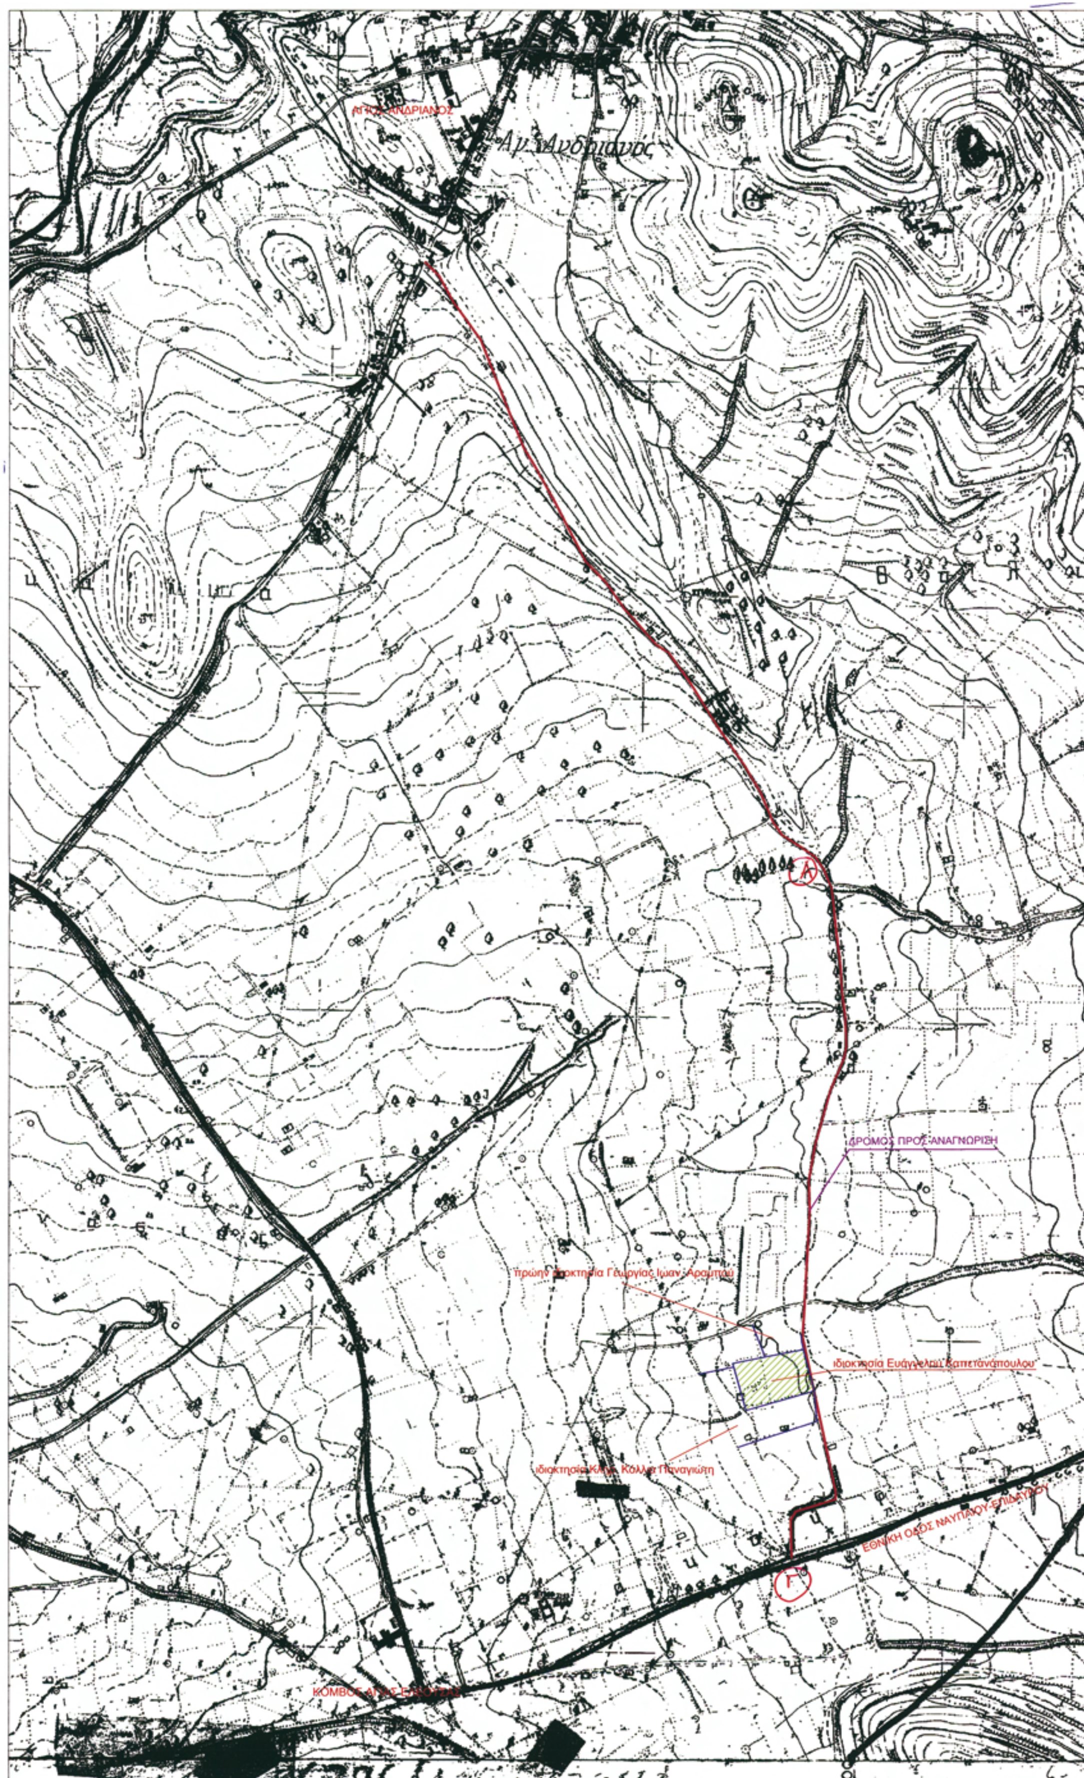

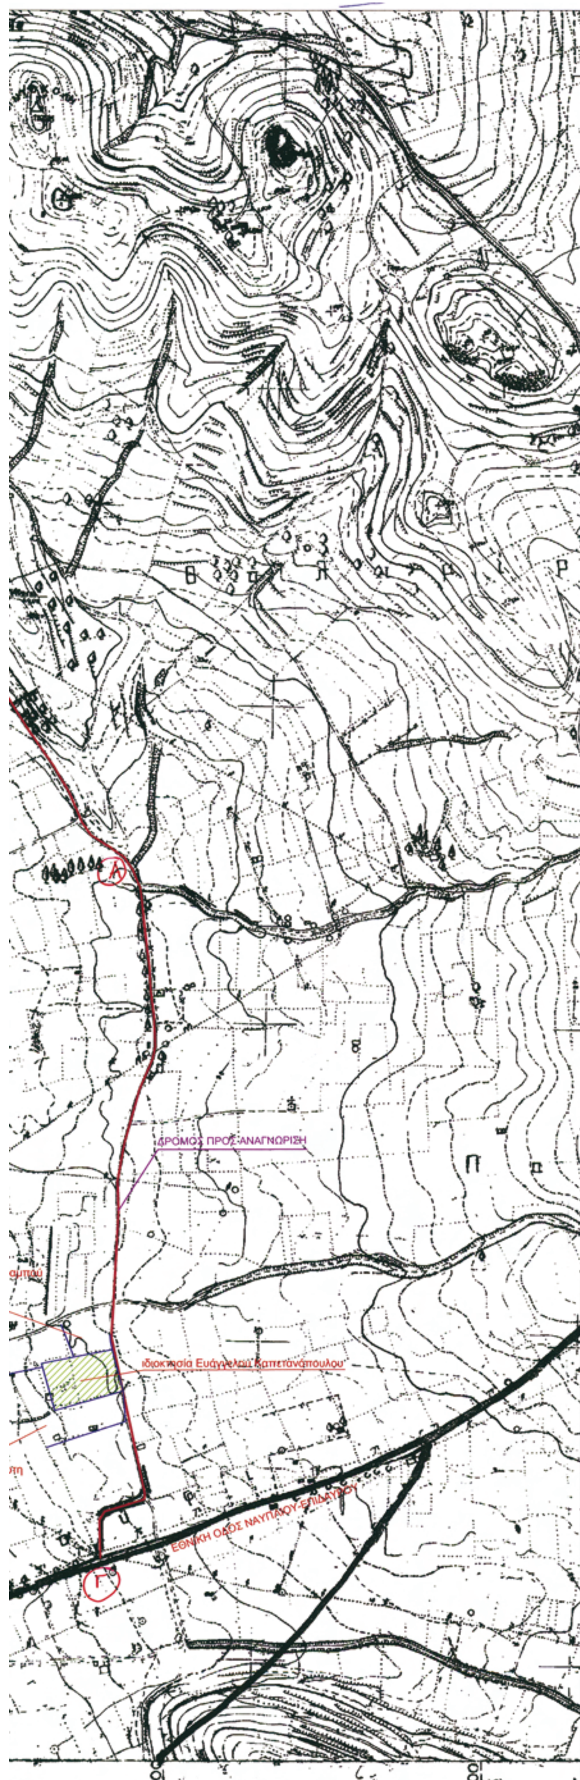



Ενδιαφερόμενος	Ευάγγελος Καπετανόπουλος
Θέση	" Βακούφια " Δ.Δ. Αγ. Αδριανού Δήμου Νέας Τίρυνθας εκτός σχεδίου
Μελετητές	Γιώργος Κούρτης τοπογράφος μηχανικός Α.Π.Θ. Βασίλης Μαρτίνος τοπογράφος μηχανικός Τ.Ε. Βασ. Γεωργίου 16 Ναύπλιο τηλ. 2752 0 29784
Θέμα Σχεδίου	ΤΟΠΟΓΡΑΦΙΚΟ ΔΙΑΓΡΑΜΜΑ
Κλίμακες	1 : 5000
Χρόνος Μελέτης	Νοέμβριος 2008
Σφραγίδα - Υπογραφή	ΒΑΣΙΛΕΙΟΣ ΑΝ. ΜΑΡΤΙΝΟΣ ΤΟΠΟΓΡΑΦΟΣ ΜΗΧΑΝΙΚΟΣ Τ.Ε. ΜΕΛΟΣ Ε.Ε.ΤΕ.Μ. - Αριθμ. Μητρώου 13085 Βασ. Γεωργίου 16 - Ναύπλιο Τηλ. 27520 29784



ΑΠΟ ΤΟ ΕΘΝΙΚΟ ΤΥΠΟΓΡΑΦΕΙΟ
ΚΑΠΟΔΙΣΤΡΙΟΥ 34 * ΑΘΗΝΑ 104 32 * ΤΗΛ. 210 52 79 000 * FAX 210 52 21 004
ΗΛΕΚΤΡΟΝΙΚΗ ΔΙΕΥΘΥΝΣΗ: http://www.et.gr – e-mail: webmaster.et@et.gr